チケット売場

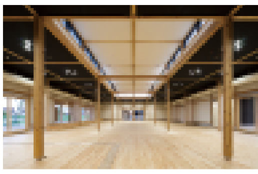

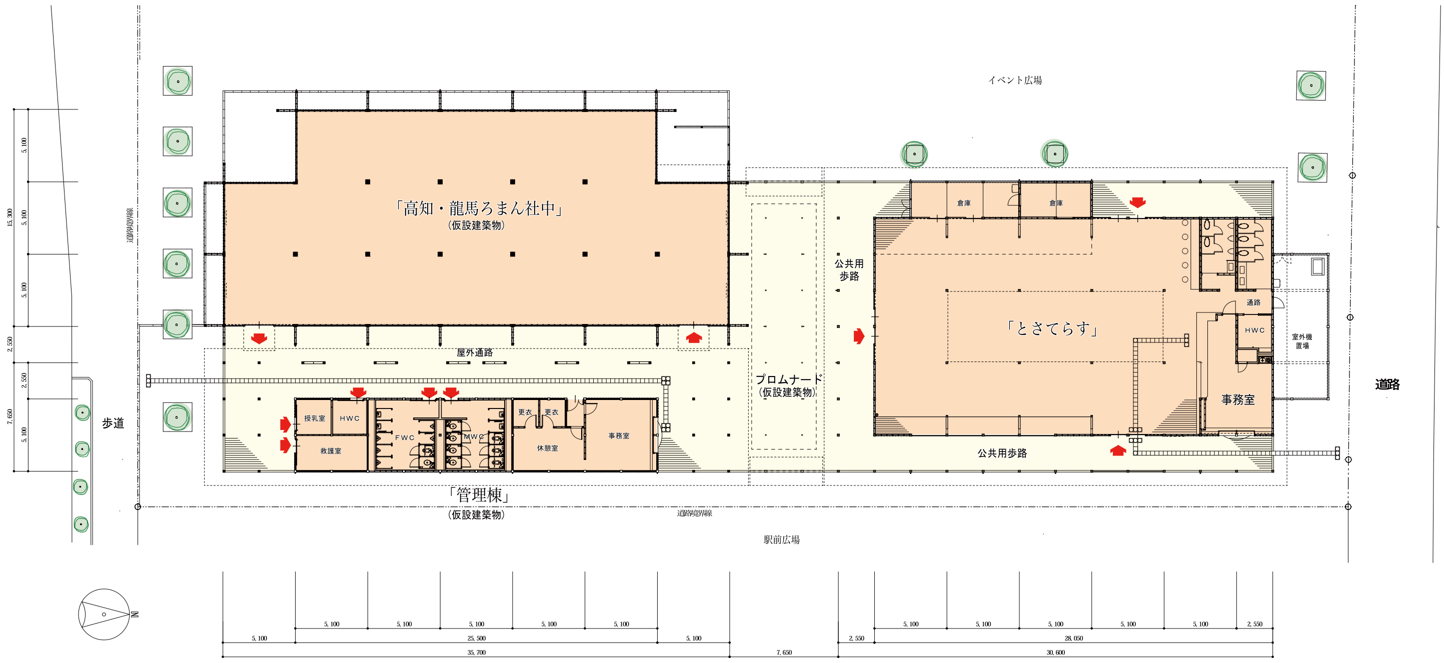
イベント広場
「高知・龍馬ろまん社中」
（仮設建築物）
屋外通路
授乳室
HWC
救護室
FWC
MWC
更衣
更衣
休憩室
事務室
「管理棟」
（仮設建築物）
道路境界線
道路境界線
プロムナード
（仮設建築物）
公共用
歩路
倉庫
倉庫
「とさてらす」
通路
HWC
室外機
置場
事務室
公共用歩路
道路
歩道
駅前広場
N
5, 100
5, 100
5, 100
15, 300
2, 550
2, 550
5, 100
7, 650
5, 100
5, 100
5, 100
5, 100
5, 100
5, 100
25, 500
5, 100
35, 700
7, 650
2, 550
5, 100
5, 100
5, 100
5, 100
5, 100
2, 550
28, 050
30, 600